





NOVAS INSTALAÇÕES

Universidade Lusíada - Norte (Porto)

PISO 0

- SALAS DE AULA
- BIBLIOTECA
- BAR
- LABORATÓRIO DE PSICOLOGIA
- LABORATÓRIO DE DESIGN

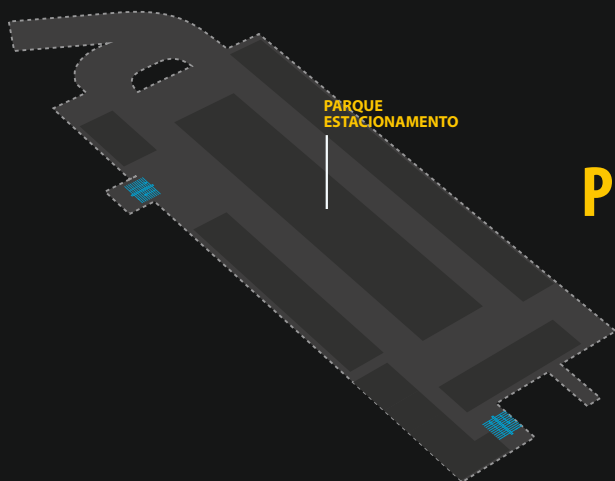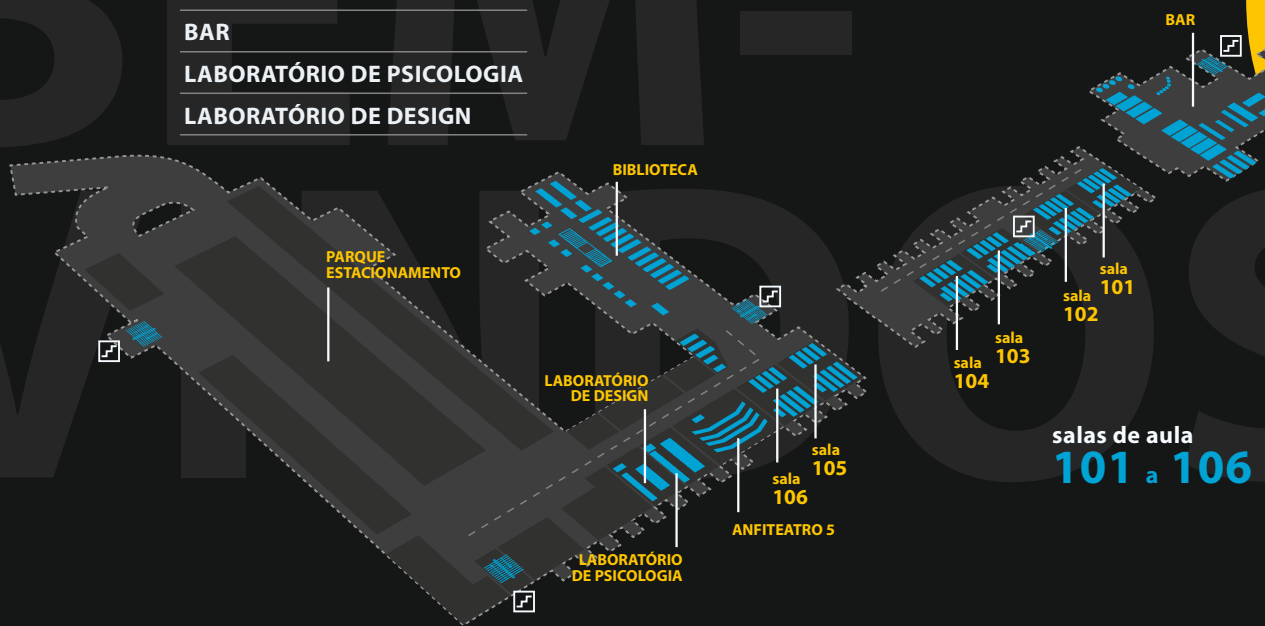

PISO -1

- ESTACIONAMENTO
- ZONAS TÉCNICAS

PISO 2


- SALAS DE AULA
- BIBLIOTECA
- UNIDADES DE INVESTIGAÇÃO
- ADMINISTRAÇÃO / DIREÇÃO
- AUDITÓRIO 2 / 3 / 4
- LABORATÓRIOS DE INFORMÁTICA
- SERVIÇOS DE INFORMÁTICA



salas de aula 301 a 304

PISO 1

- SALAS DE AULA
- BIBLIOTECA
- SERVIÇOS DE SECRETARIA
- PÓS-GRADUAÇÕES
- SERVIÇOS FINANCEIROS
- SECRETARIA E SALA DE PROFESSORES
- AUDITÓRIO 1
- SALA MAGNA
- SALA MULTIUSOS
- ASSOCIAÇÃO ACADÊMICA
- NÚCLEOS DE ESTUDANTES
- CAPELA

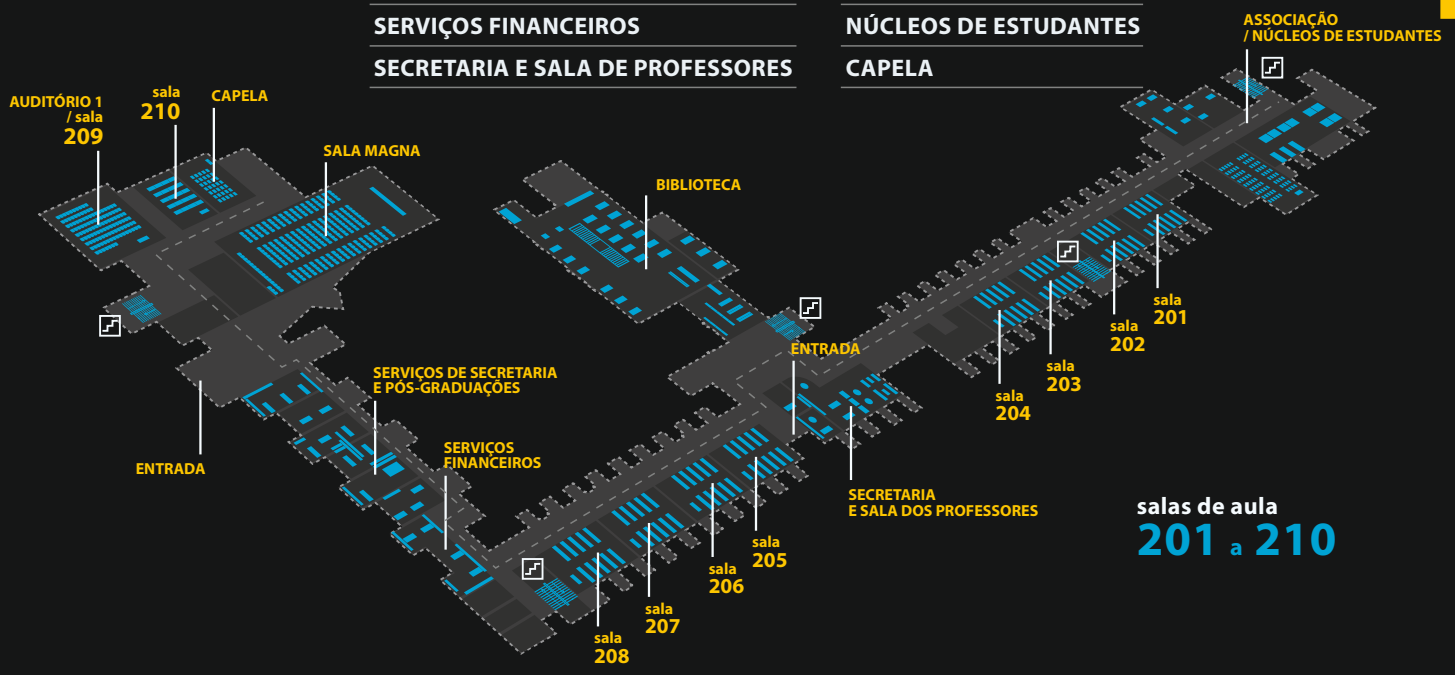

salas de aula 201 a 210